

ARCOSUR RESIDENCIAL




EMPLAZAMIENTO




Av. Patio de los Naranjos

C/ Sepultura del Gigante

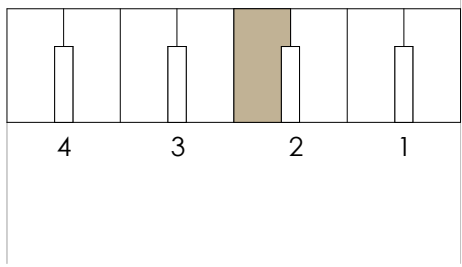

C/ Puente del Reino

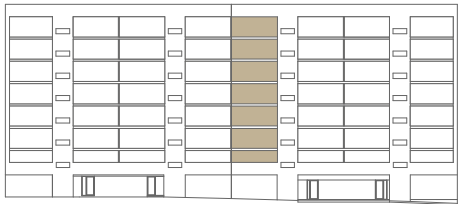


DATOS DE VIVIENDA

Escalera	2
Vivienda	B
Planta	1ª a 7ª
Escala	1:50

SUPERFICIES ÚTILES

Vivienda	76,10 m ²
Terraza	5,45 m ²
	81,55 m²

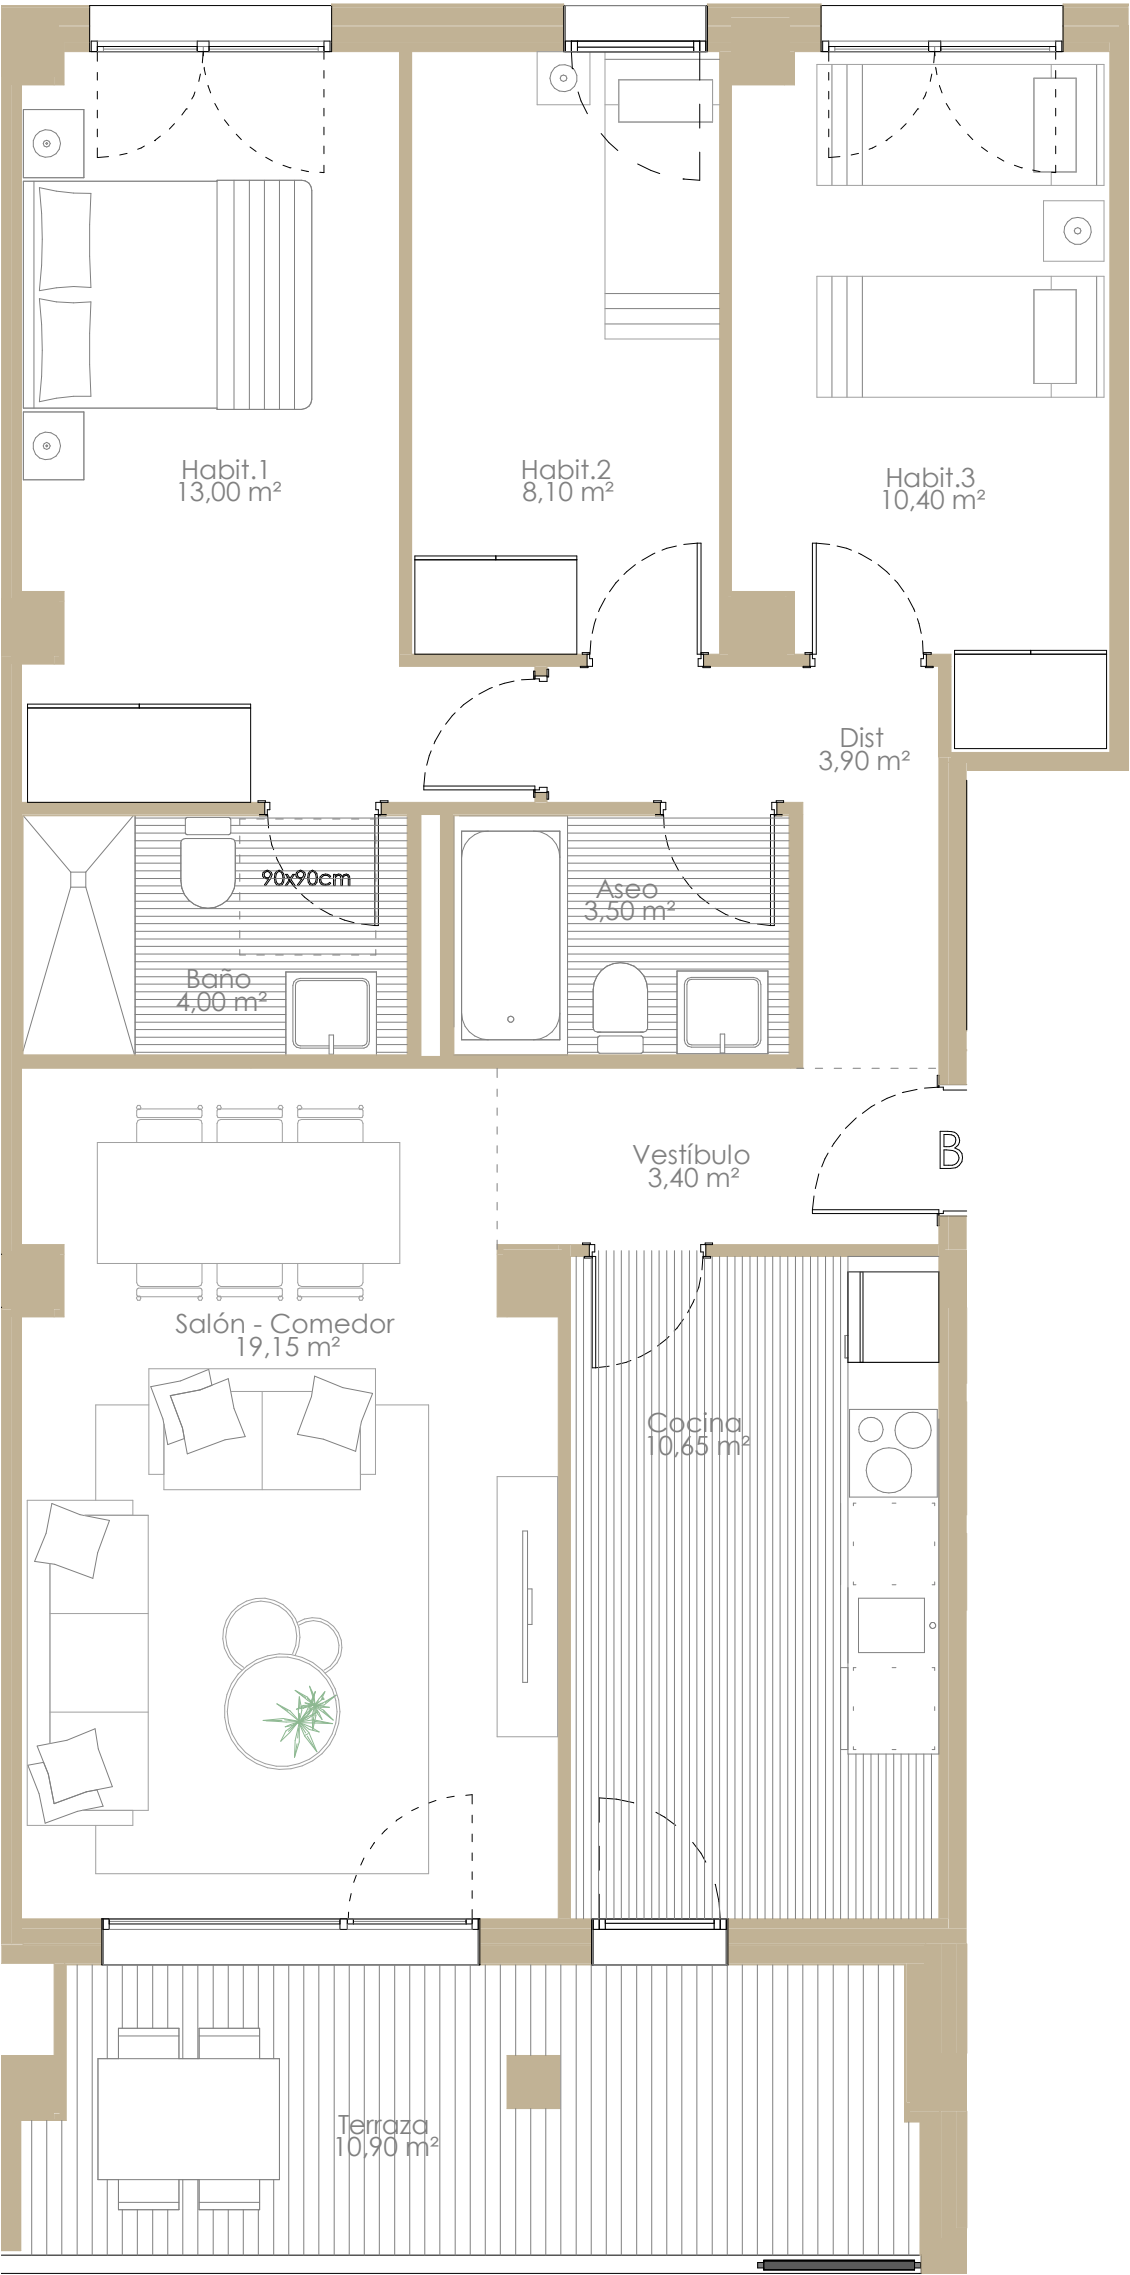

ARCOSUR RESIDENCIAL




EMPLAZAMIENTO




Av. Patio de los Naranjos

C/ Sepultura del Gigante

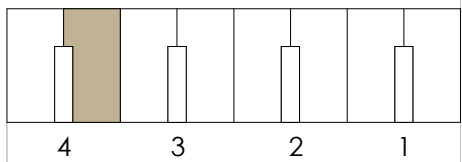

C/ Puente del Reino

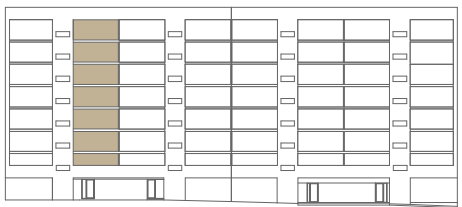


DATOS DE VIVIENDA

Escalera	4
Vivienda	A
Planta	1ª a 7ª
Escala	1:50

SUPERFICIES ÚTILES

Vivienda	76,95 m ²
Terraza	5,55 m ²
	82,50 m²

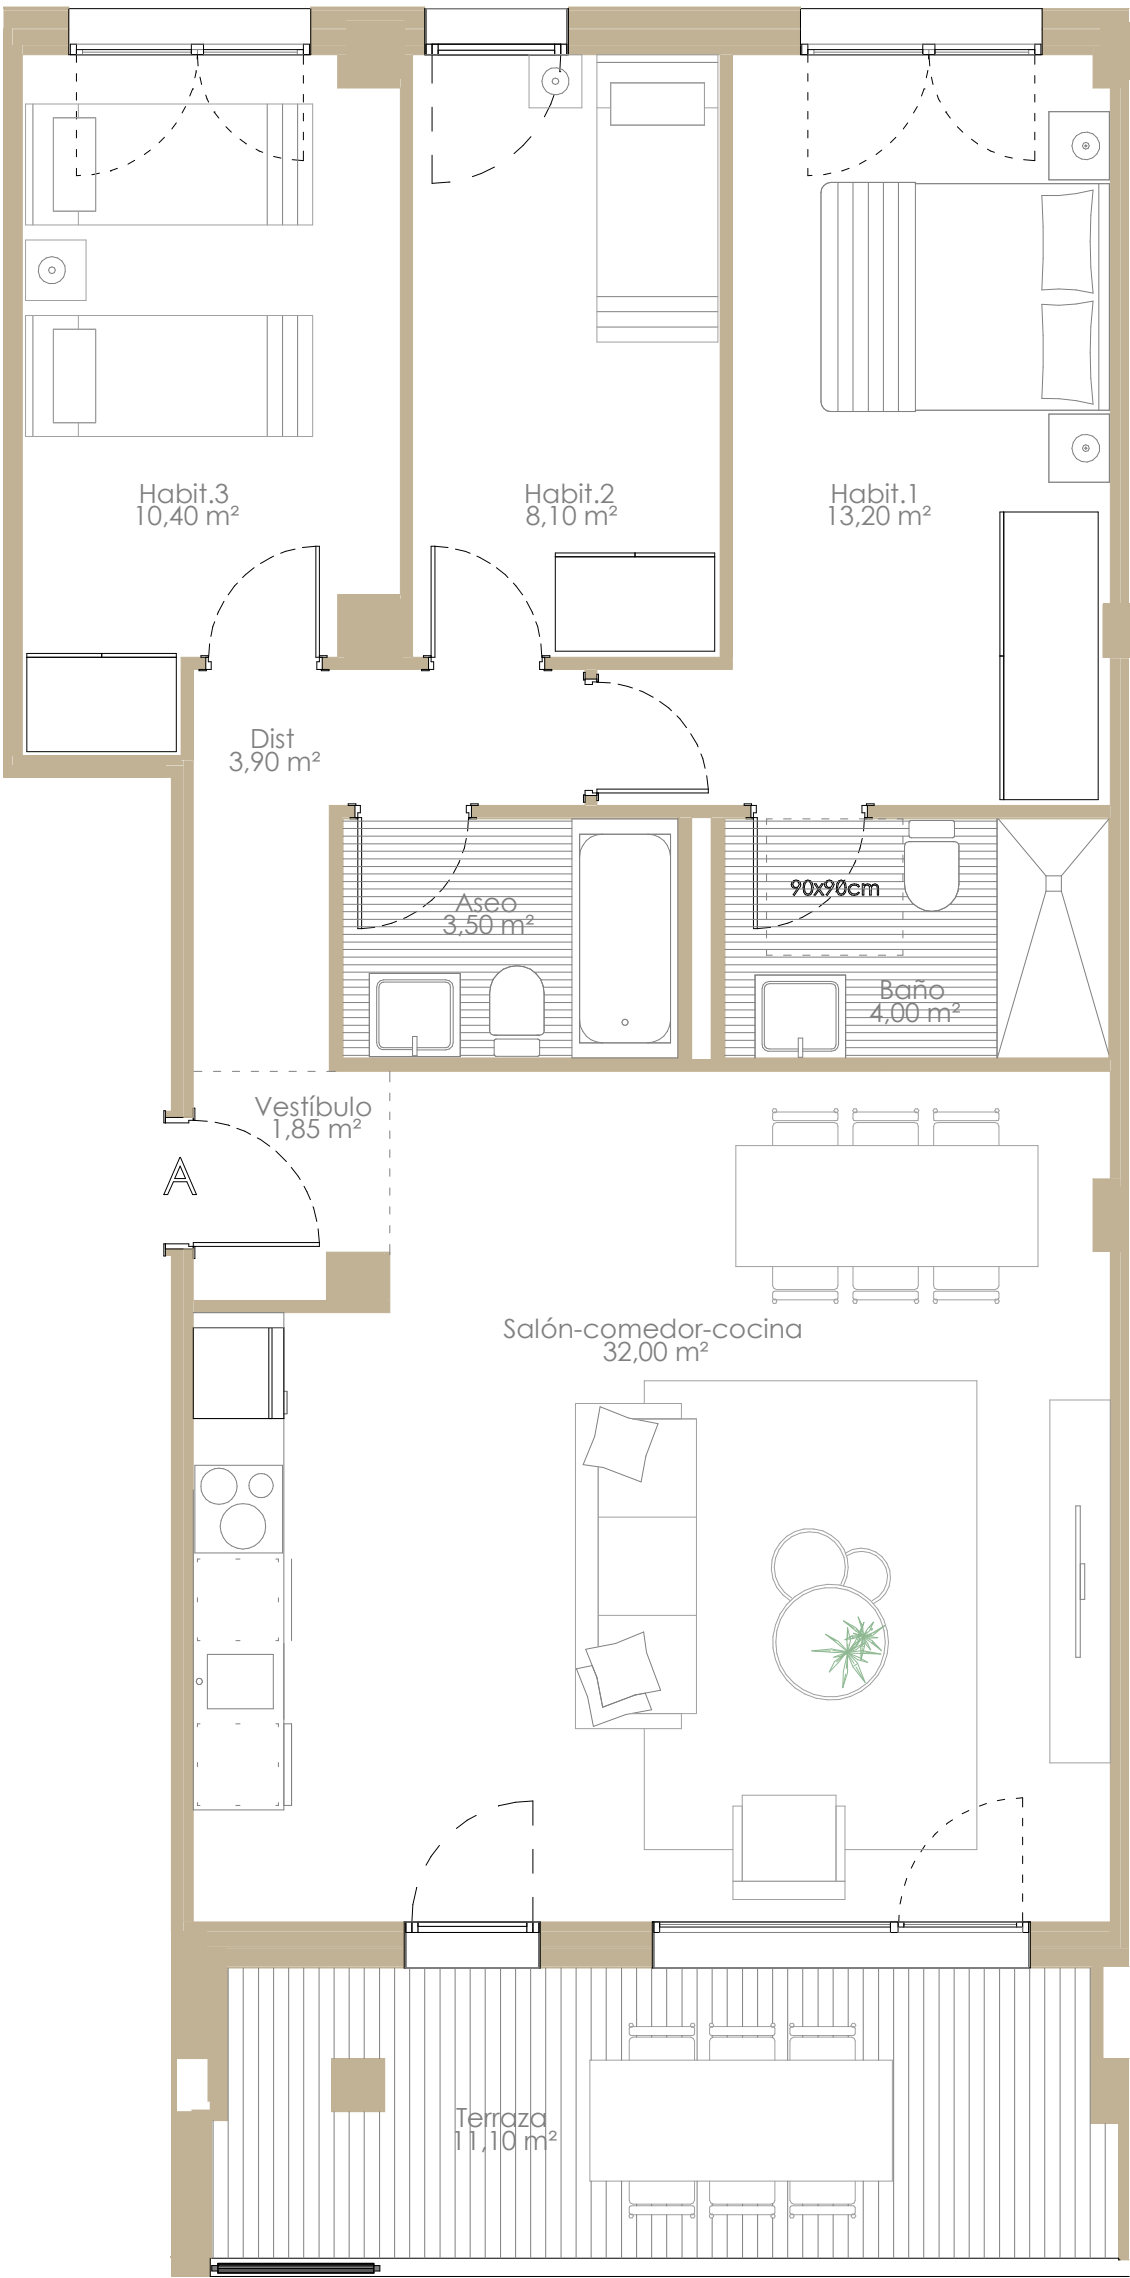



56 VIVIENDAS, GARAJES Y TRASTEROS

ARCOSUR, PARCELA C-11.4, ZARAGOZA


PLANTA BAJA

VG02

Escala 1/100

SUPERFICIE ÚTIL TRASTEROS PB00	
T1	8.00 m²
T2	8.00 m²
T3	8.00 m²
T4	8.00 m²
T5	8.00 m²
T6	8.00 m²
T7	8.00 m²
T8	8.00 m²
T9	8.00 m²
T10	8.00 m²
T11	8.00 m²

SUPERFICIE ÚTIL TRASTEROS PB00	
T12	8.00 m²
T13	8.00 m²
T14	8.00 m²
T15	8.00 m²
T16	8.00 m²
T17	8.00 m²
T18	8.00 m²
T19	8.00 m²
T20	8.00 m²
T21	8.00 m²

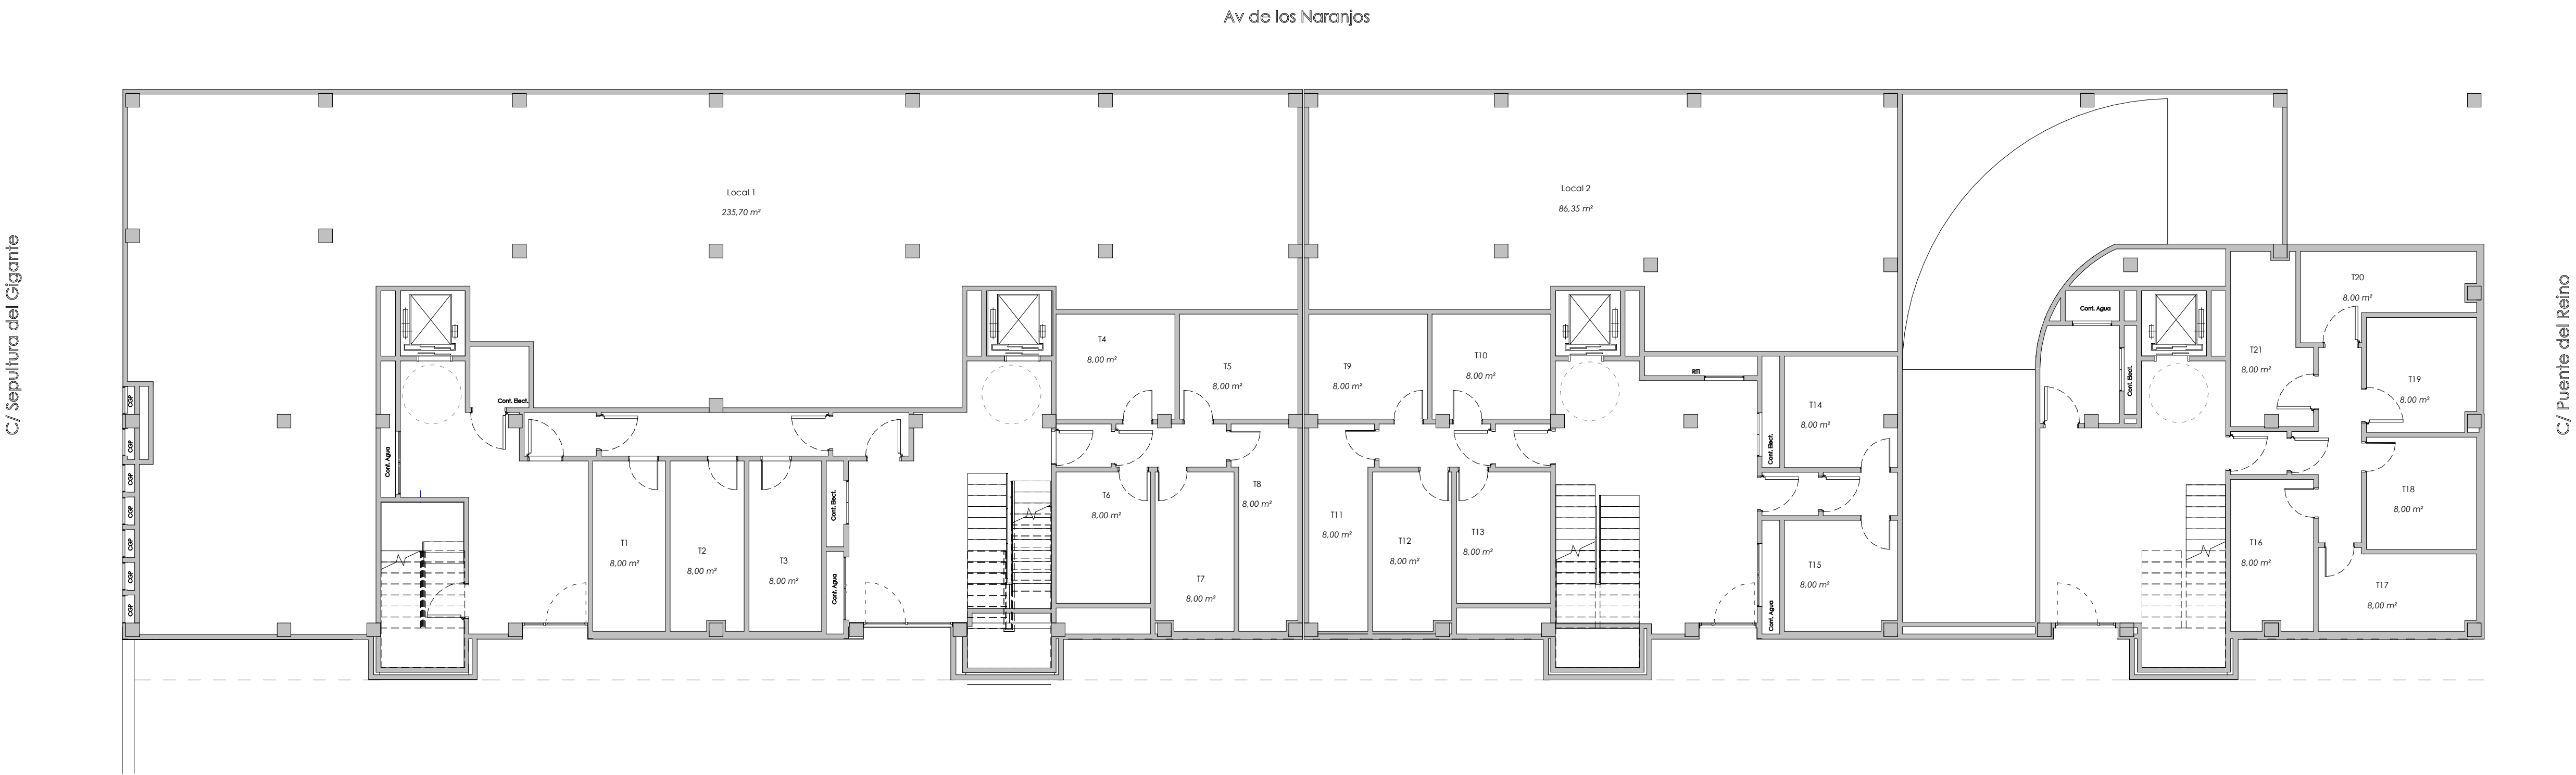



56 VIVIENDAS, GARAJES Y TRASTEROS
ARCOSUR, PARCELA C-11.4, ZARAGOZA

PLANTA SÓTANO -1

VG01

Escala 1/100

SUPERFICIE ÚTIL TRASTEROS PS-01		SUPERFICIE ÚTIL TRASTEROS PS-01	
-01_P.Sotano		T40	8,00 m²
T22	8,00 m²	T41	8,00 m²
T23	8,00 m²	T42	8,00 m²
T24	8,00 m²	T43	8,00 m²
T25	8,00 m²	T44	8,00 m²
T26	8,00 m²	T45	8,00 m²
T27	8,00 m²	T46	8,00 m²
T28	8,00 m²	T47	8,00 m²
T29	8,00 m²	T48	8,00 m²
T30	8,00 m²	T49	8,00 m²
T31	8,00 m²	T50	8,00 m²
T32	8,00 m²	T51	8,00 m²
T33	8,00 m²	T52	8,00 m²
T34	8,00 m²	T53	8,00 m²
T35	8,00 m²	T54	8,00 m²
T36	8,00 m²	T55	8,00 m²
T37	8,00 m²	T56	8,00 m²
T38	8,00 m²		
T39	8,00 m²		

