

e 1/75 0 1 2 3



31-01-2019

# VIVIENDA A

SUPERFICIES ÚTILES (m<sup>2</sup>)

RECIBIDOR	2.29
SALÓN-COCINA	24.66
PASILLO	6.12
BAÑO	3.56
DORMITORIO 1	11.19
DORMITORIO 2	8.02
DORMITORIO 3	7.08
SUP.ÚTIL CERRADA VIVIENDA A	62.92
BALCÓN	4.04
SUP.ÚTIL ABIERTA VIVIENDA A	4.04
TOTAL SUP. ÚTIL VIVIENDA A (ABIERTA + CERRADA)	66.96
SUP. CONSTRUIDA TOTAL VIVIENDA A	76.00



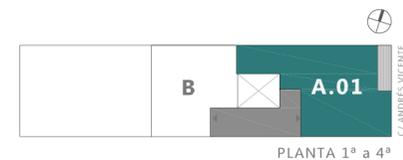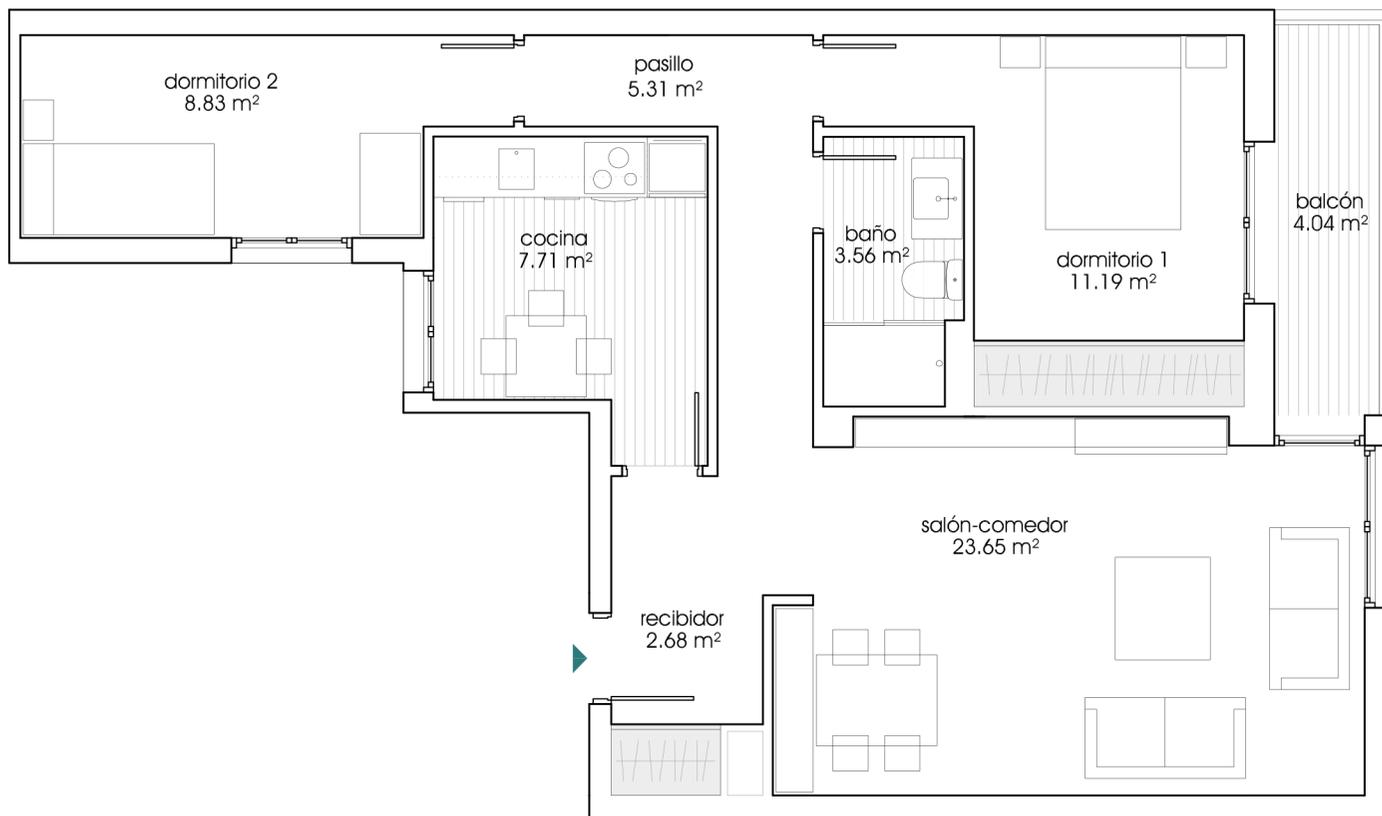

e 1/75 0 1 2 3



31-01-2019

# VIVIENDA A.01

SUPERFICIES ÚTILES (m<sup>2</sup>)

RECIBIDOR	2.68
COCINA	7.71
SALÓN-COMEDOR	23.65
PASILLO	5.31
BAÑO	3.56
DORMITORIO 1	11.19
DORMITORIO 2	8.83
SUP.ÚTIL CERRADA VIVIENDA A.01	62.93
BALCÓN	4.04
SUP.ÚTIL ABIERTA VIVIENDA A.01	4.04
TOTAL SUP. ÚTIL VIVIENDA A.01 (ABIERTA + CERRADA)	66.97
SUP. CONSTRUIDA TOTAL VIVIENDA A.01	76.00



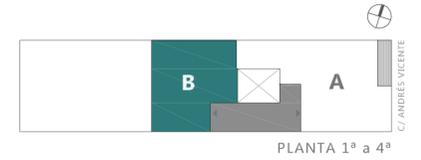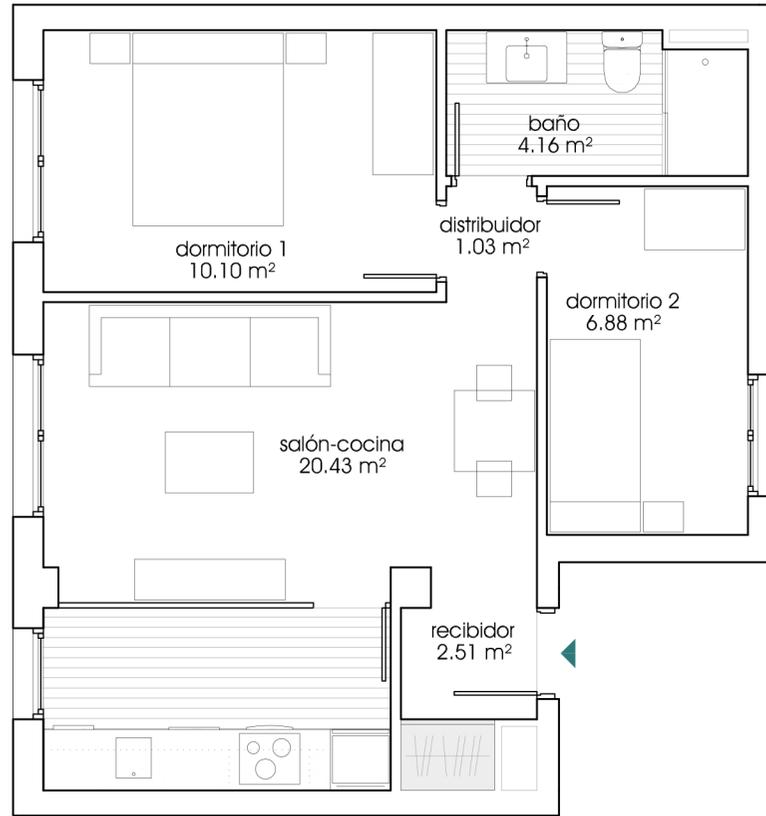

e 1/75 0 1 2 3


31-01-2019

# VIVIENDA B

SUPERFICIES ÚTILES (m<sup>2</sup>)

RECIBIDOR	2.51
SALÓN-COCINA	20.43
DISTRIBUIDOR	1.03
BAÑO	4.16
DORMITORIO 1	10.10
DORMITORIO 2	6.88
<b>SUP. ÚTIL CERRADA VIVIENDA B</b>	<b>45.11</b>
TERRAZA	0.00
<b>SUP. ÚTIL ABIERTA VIVIENDA B</b>	<b>0.00</b>
<b>TOTAL SUP. ÚTIL VIVIENDA B (ABIERTA + CERRADA)</b>	<b>45.11</b>
<b>SUP. CONSTRUIDA TOTAL VIVIENDA B</b>	<b>54.31</b>



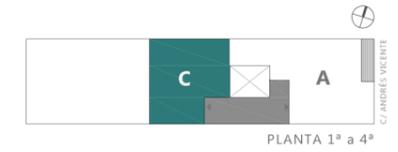

e 1/75 0 1 2 3 4



31-01-2019

# VIVIENDA C

SUPERFICIES ÚTILES (m<sup>2</sup>)

RECIBIDOR	2.51
SALÓN-COCINA	20.43
DISTRIBUIDOR	1.03
BAÑO	4.16
DORMITORIO 1	10.10
DORMITORIO 2	6.88
<b>SUP.ÚTIL CERRADA VIVIENDA C</b>	<b>45.11</b>
BALCÓN	85.34
<b>SUP.ÚTIL ABIERTA VIVIENDA C</b>	<b>85.34</b>
<b>TOTAL SUP. ÚTIL VIVIENDA C</b> (ABIERTA + CERRADA)	<b>130.45</b>
<b>SUP. CONSTRUIDA TOTAL VIVIENDA C</b>	<b>66.96</b>



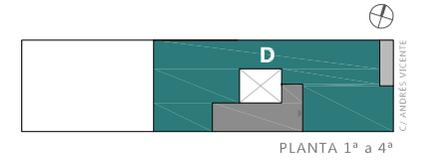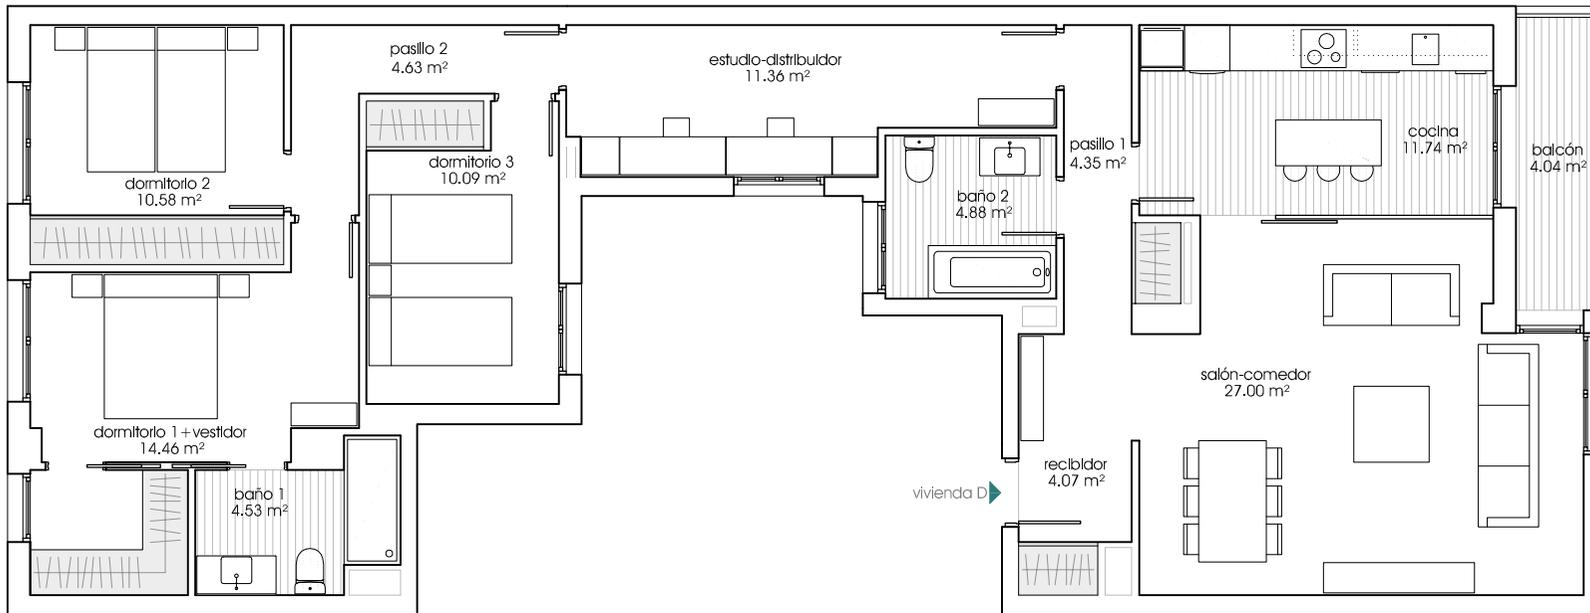

e 1/100 0 1 2 3 4

27-02-2019

# VIVIENDA D

SUPERFICIES ÚTILES (m<sup>2</sup>)

RECIBIDOR	4.07
SALÓN-COMEDOR	27.00
COCINA	11.74
PASILLO 1	4.35
ESTUDIO-DISTRIBUIDOR	11.36
PASILLO 2	4.63
BAÑO 1	4.53
BAÑO 2	4.88
DORMITORIO 1+VESTIDOR	14.46
DORMITORIO 2	10.58
DORMITORIO 3	10.09
<b>SUP.ÚTIL CERRADA VIVIENDA D</b>	<b>107.69</b>
BALCÓN	4.04
<b>SUP.ÚTIL ABIERTA VIVIENDA D</b>	<b>4.04</b>
<b>TOTAL SUP. ÚTIL VIVIENDA D (ABIERTA + CERRADA)</b>	<b>111.73</b>
<b>SUP. CONSTRUIDA TOTAL VIVIENDA D</b>	<b>130.32</b>

