



CASABLANCA
Residencial

C/ La Vía, nº 12

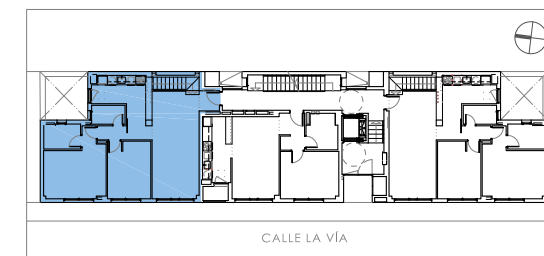


ENTREPLANTA Y SEMISÓTANO

e 1/75

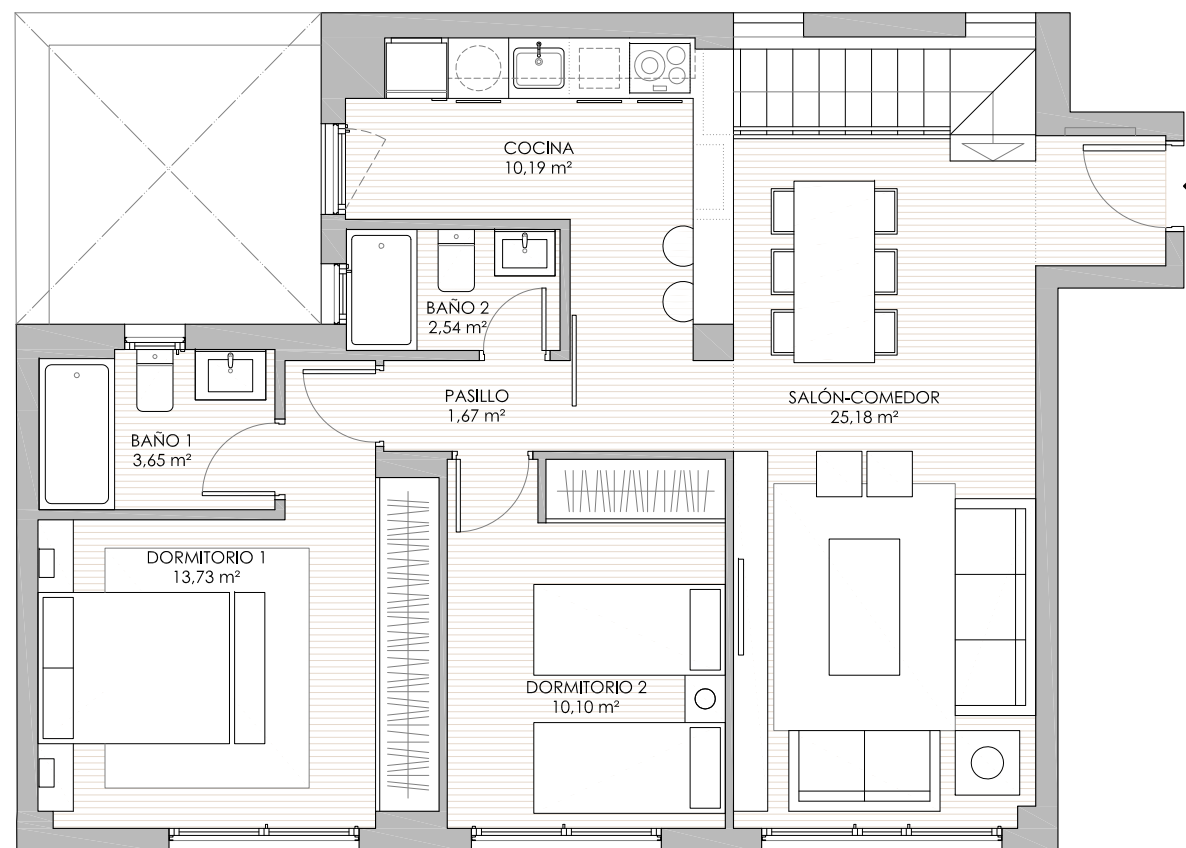

ENTREPLANTA

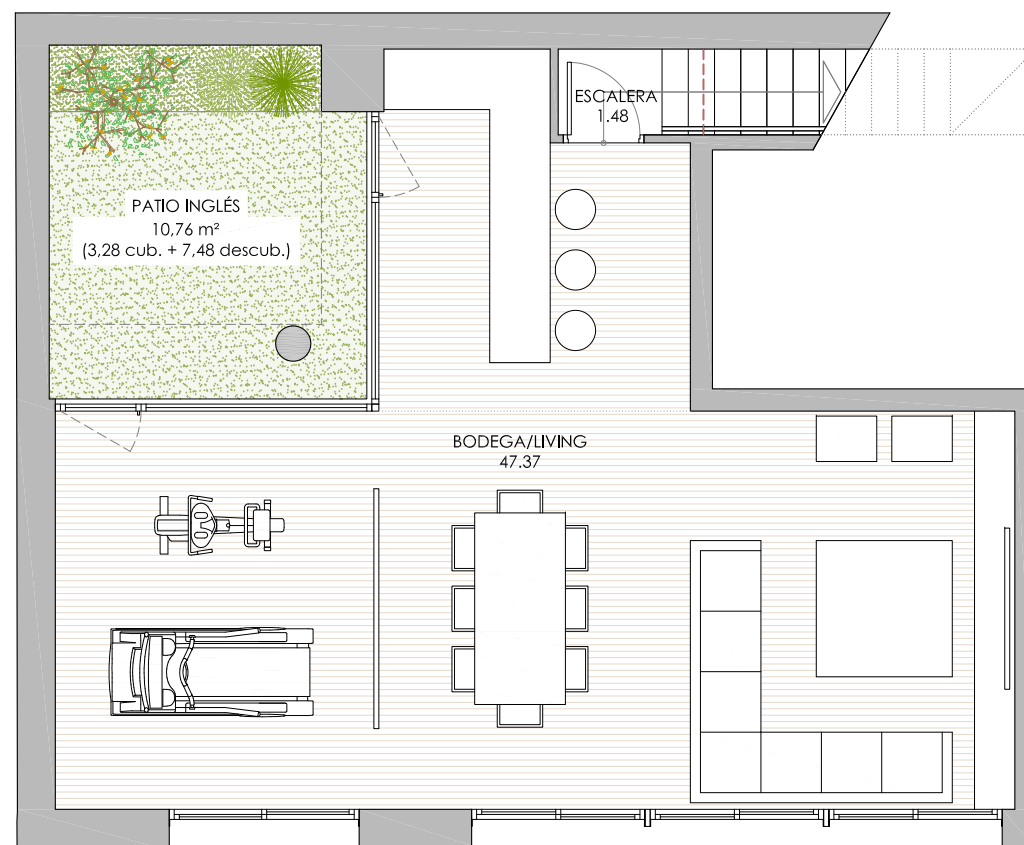

PLANTA SEMISÓTANO

VIVIENDA DÚPLEX A

SUPERFICIES ÚTILES (m²)

SALÓN-COMEDOR	25.18
COCINA	10.19
PASILLO	1.67
BAÑO 1	3.65
BAÑO 2	2.54
DORMITORIO 1	13.73
DORMITORIO 2	10.10
ESCALERA	1.48
BODEGA/LIVING	47.37

TOTAL SUP. ÚTIL CERRADA 115.91

PATIO INGLÉS 10.76

TOTAL SUP. ÚTIL ABIERTA 10.76


TOTAL SUP. ÚTIL (ABIERTA + CERRADA) 126.67

TOTAL SUP. CONST. CERRADA 137.48




CASABLANCA
Residencial

C/ La Vía, nº 12

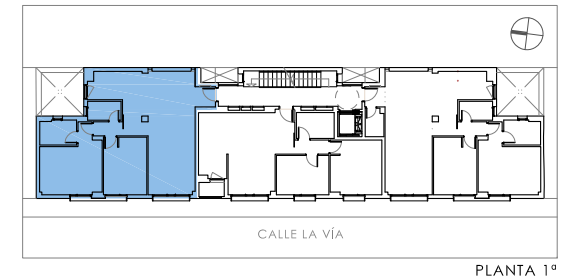

e 1/50

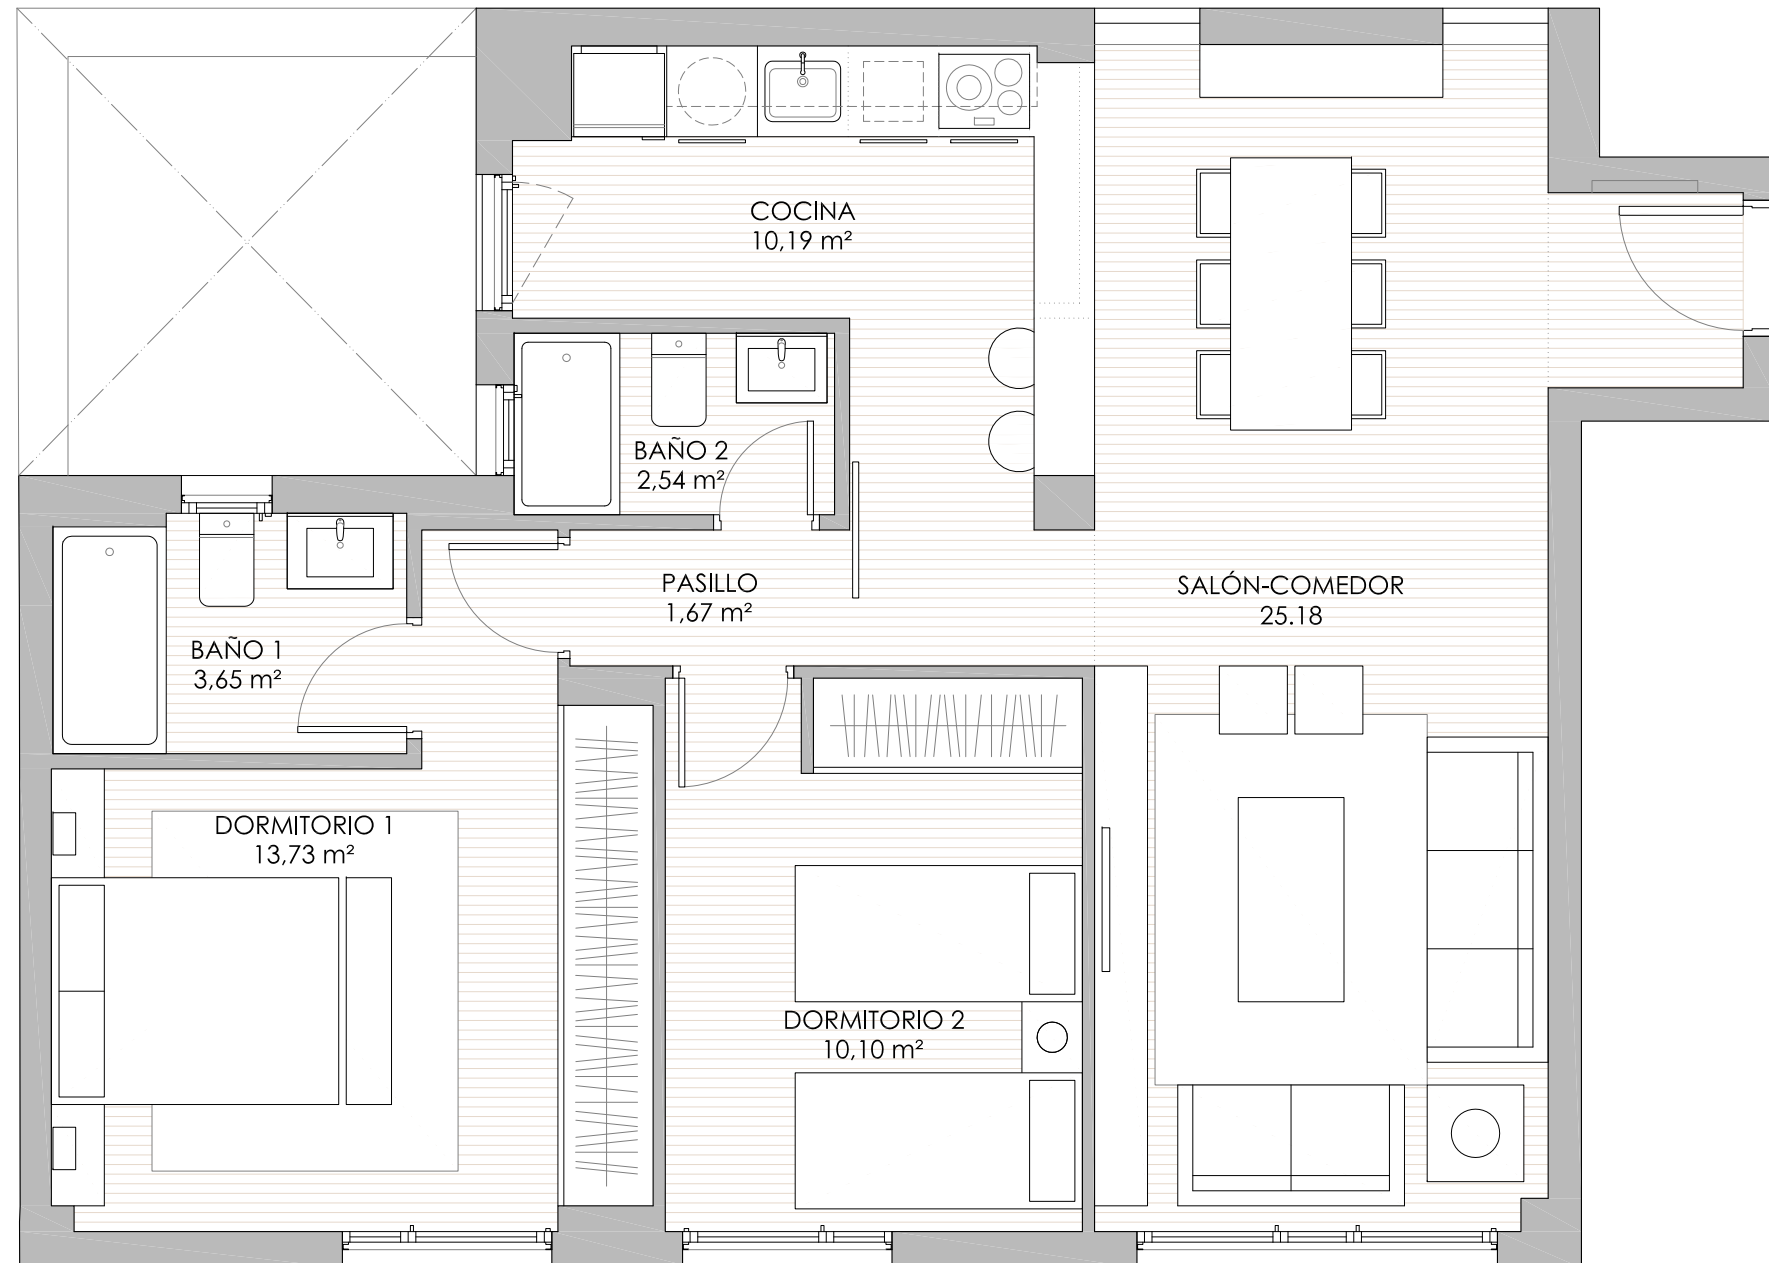

VIVIENDA A


SUPERFICIES ÚTILES (m²)

SALÓN-COMEDOR	25,18
COCINA	10,19
PASILLO	1,67
BAÑO 1	3,65
BAÑO 2	2,54
DORMITORIO 1	13,73
DORMITORIO 2	10,10
TOTAL SUP.ÚTIL CERRADA	67,06
TOTAL SUP.CONST. CERRADA	77,88




CASABLANCA Residencial

C/ La Vía, nº 12

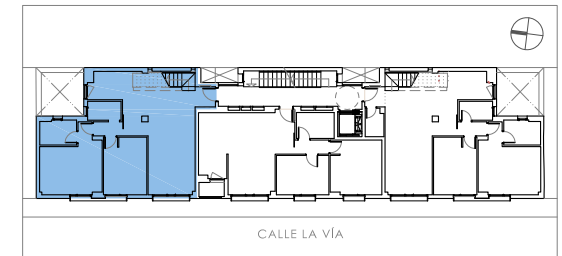


PLANTAS 2º Y TERRAZA

e 1/75 | 1 | 2 | 3 | 4 | 5 | 6 | 7

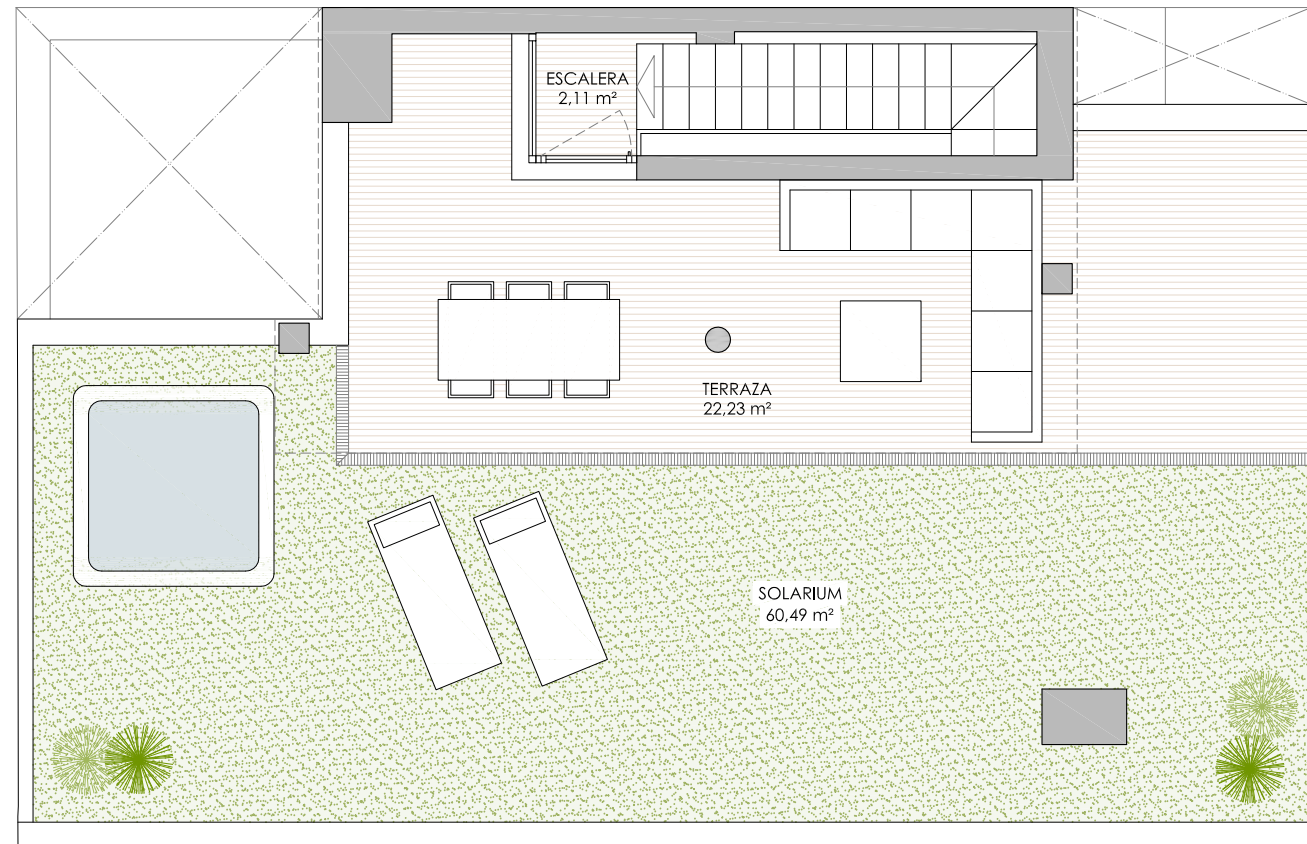

PLANTA TERRAZA

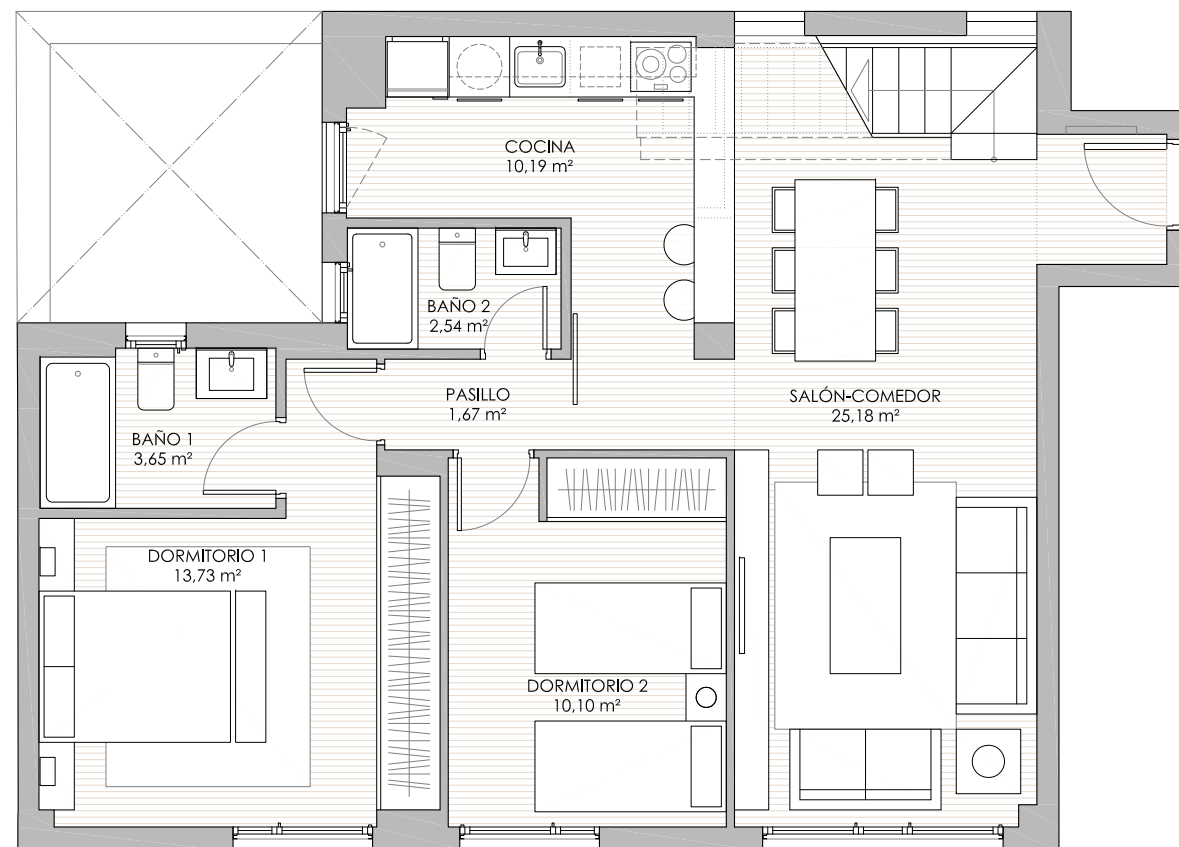

PLANTA SEGUNDA

VIVIENDA ÁTICO A


SUPERFICIES ÚTILES (m²)

SALÓN-COMEDOR	25.18
COCINA	10.19
PASILLO	1.67
BAÑO 1	3.65
BAÑO 2	2.54
DORMITORIO 1	13.73
DORMITORIO 2	10.10
ESCALERA	2.11
TOTAL SUP. ÚTIL CERRADA	69.17
TERRAZA	22.23
SOLARIUM	60.49
TOTAL SUP. ÚTIL ABIERTA	82.72
TOTAL SUP. ÚTIL (ABIERTA + CERRADA)	151.89
TOTAL SUP. CONST. CERRADA	87.41




CASABLANCA
Residencial

C/ La Vía, nº 12

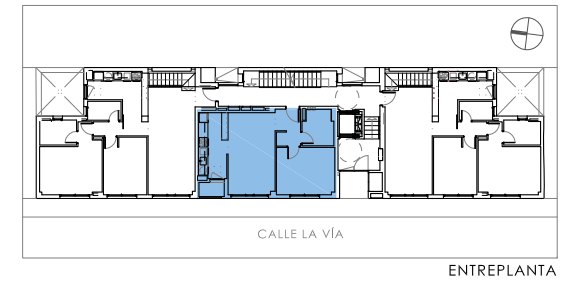

e 1/50

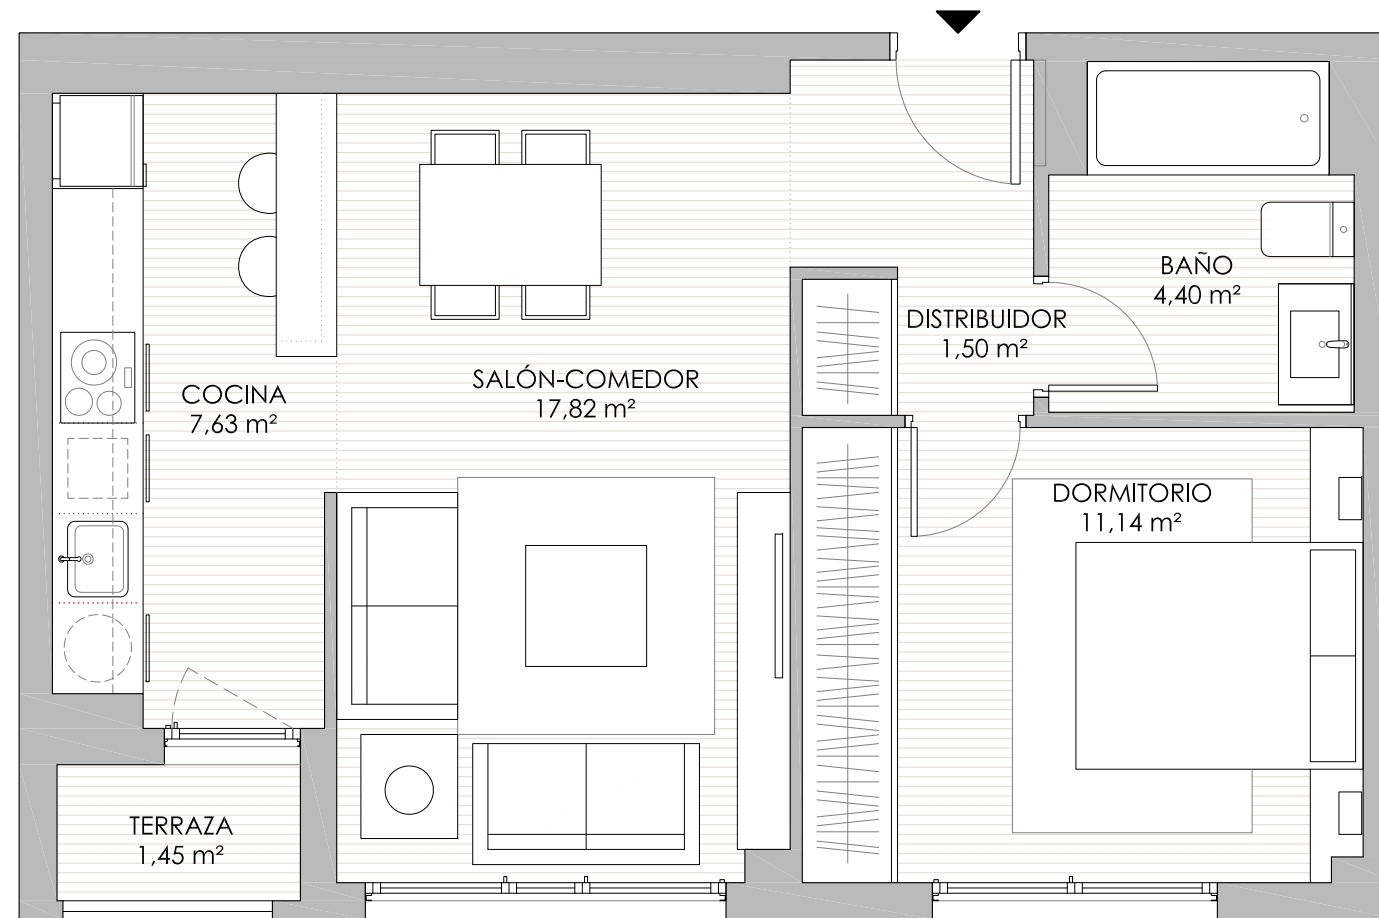

VIVIENDA B


SUPERFICIES ÚTILES (m²)

DISTRIBUIDOR	1.50
SALÓN-COMEDOR	17.82
COCINA	7.63
BAÑO	4.40
DORMITORIO	11.14
TOTAL SUP. ÚTIL CERRADA	42.49
TERRAZA	1.45
TOTAL SUP. ÚTIL ABIERTA	1.45
TOTAL SUP. ÚTIL (ABIERTA + CERRADA)	43.94
TOTAL SUP.CONST. CERRADA	50.44




CASABLANCA
Residencial

C/ La Vía, nº 12

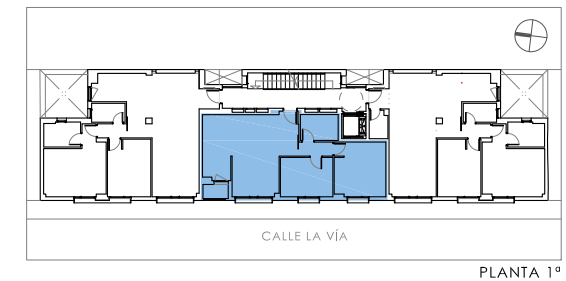

e 1/50 | 1 | 2 | 3 | 4 | 5 | 6 | 7

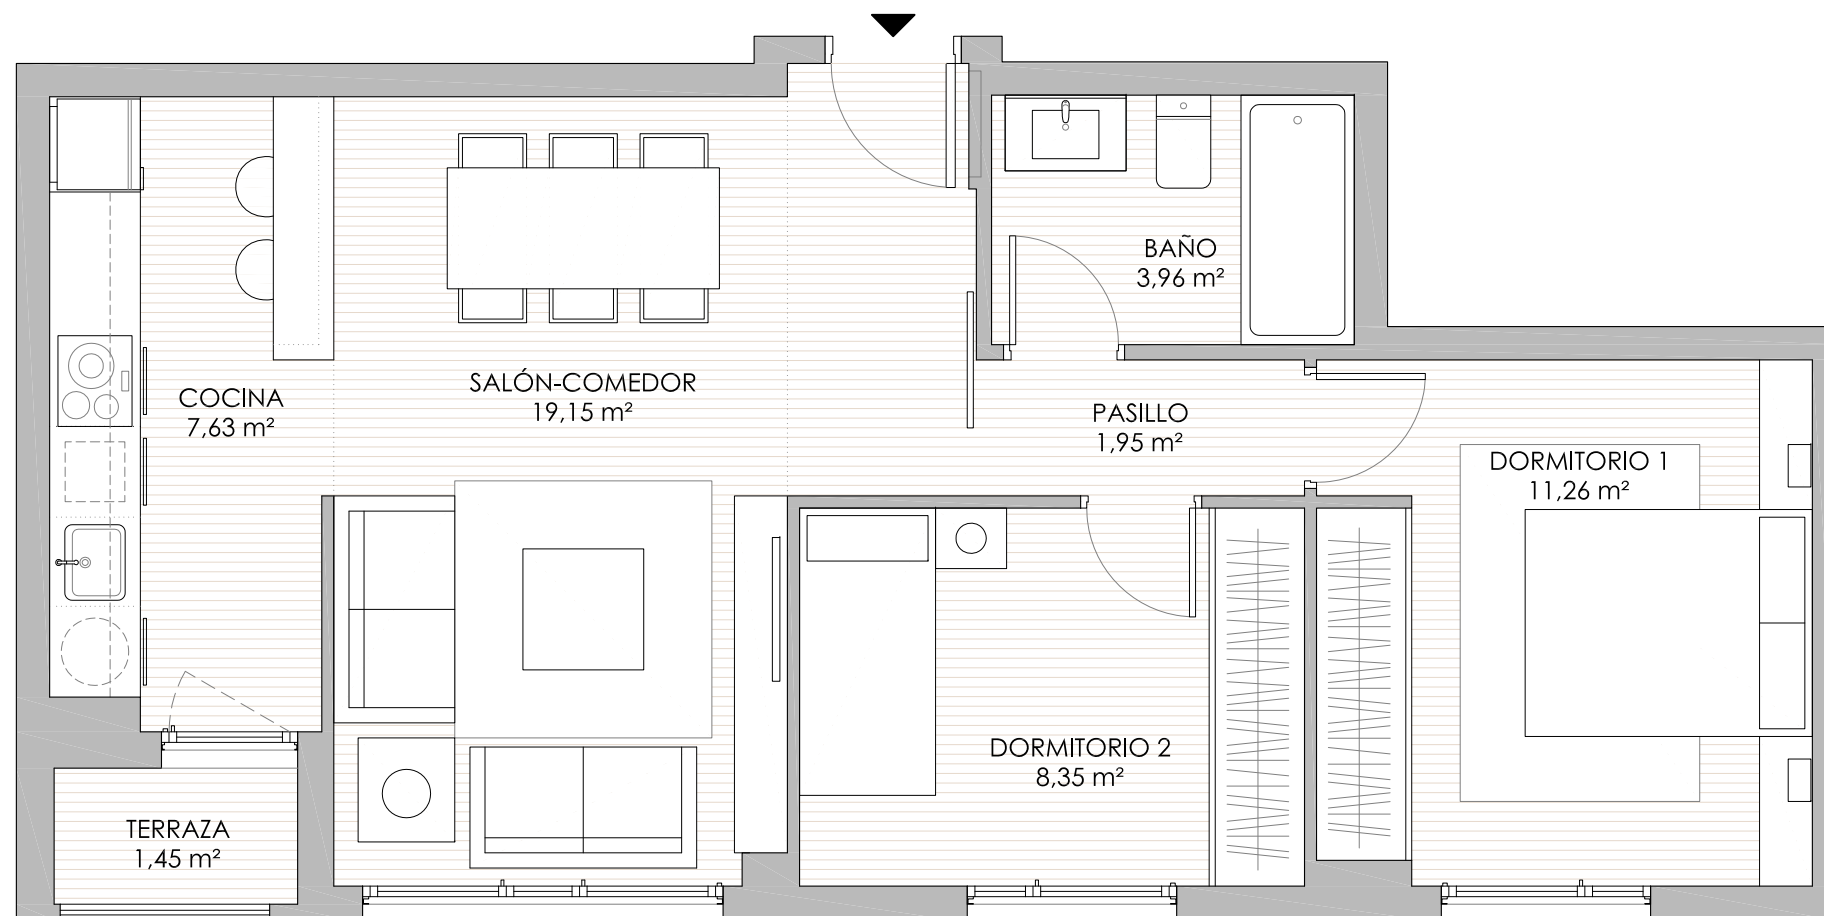

VIVIENDA B

SUPERFICIES ÚTILES (m²)

SALÓN-COMEDOR	19.15
COCINA	7.63
PASILLO	1.95
BAÑO	3.96
DORMITORIO 1	11.26
DORMITORIO 2	8.35

TOTAL SUP. ÚTIL CERRADA 52.30

TERRAZA 1.45

TOTAL SUP. ÚTIL ABIERTA 1.45


TOTAL SUP. ÚTIL 53.75
(ABIERTA + CERRADA)

TOTAL SUP. CONST. CERRADA 61.36




CASABLANCA
Residencial

C/ La Vía, nº 12

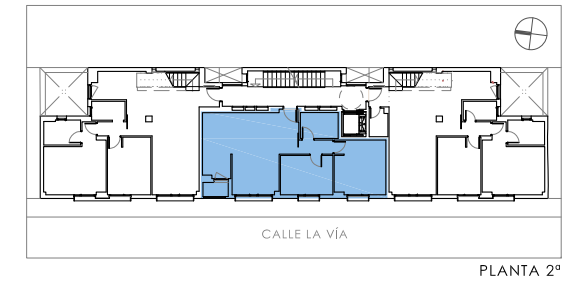

e 1/50

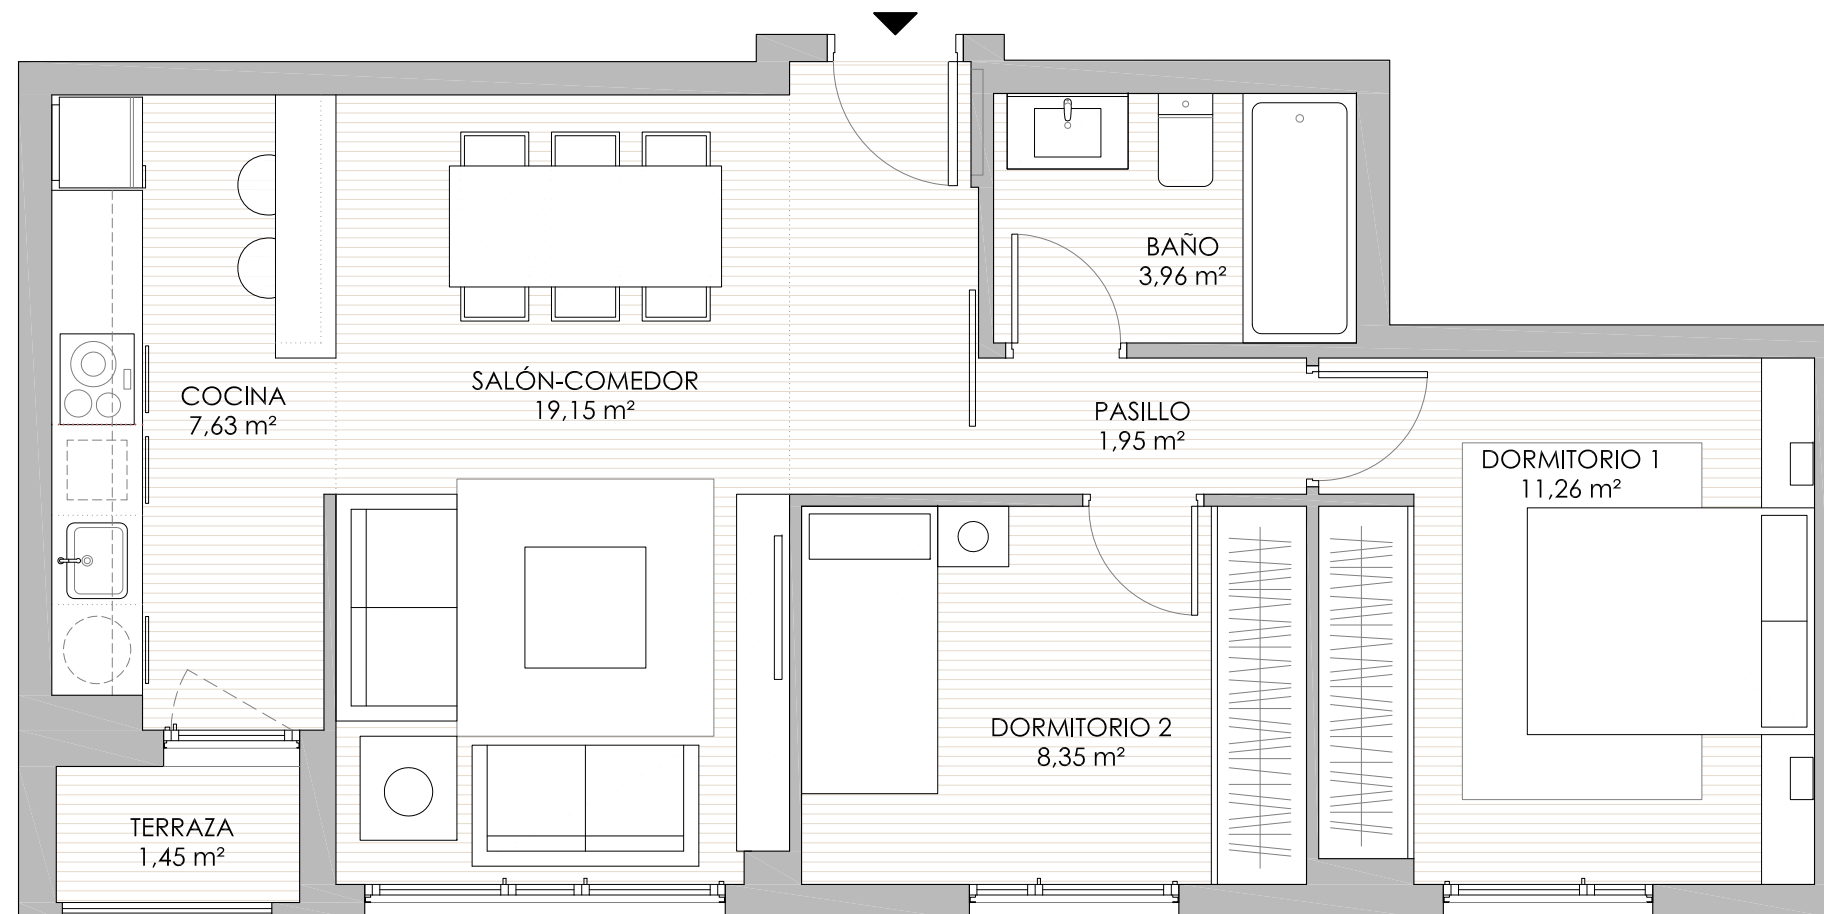

VIVIENDA B

SUPERFICIES ÚTILES (m²)

SALÓN-COMEDOR	19.15
COCINA	7.63
PASILLO	1.95
BAÑO	3.96
DORMITORIO 1	11.26
DORMITORIO 2	8.35

TOTAL SUP. ÚTIL CERRADA 52.30

TERRAZA 1.45

TOTAL SUP. ÚTIL ABIERTA 1.45


TOTAL SUP. ÚTIL (ABIERTA + CERRADA) 53.75

TOTAL SUP. CONST. CERRADA 61.36




CASABLANCA Residencial

C/ La Vía, nº 12

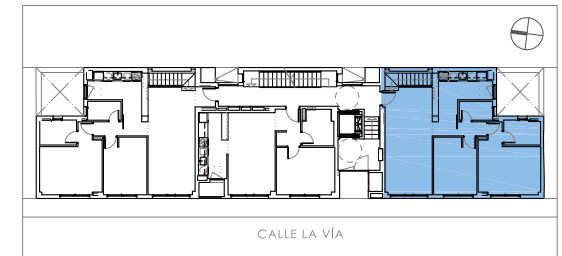


ENTREPLANTA Y SEMISÓTANO

e 1/75

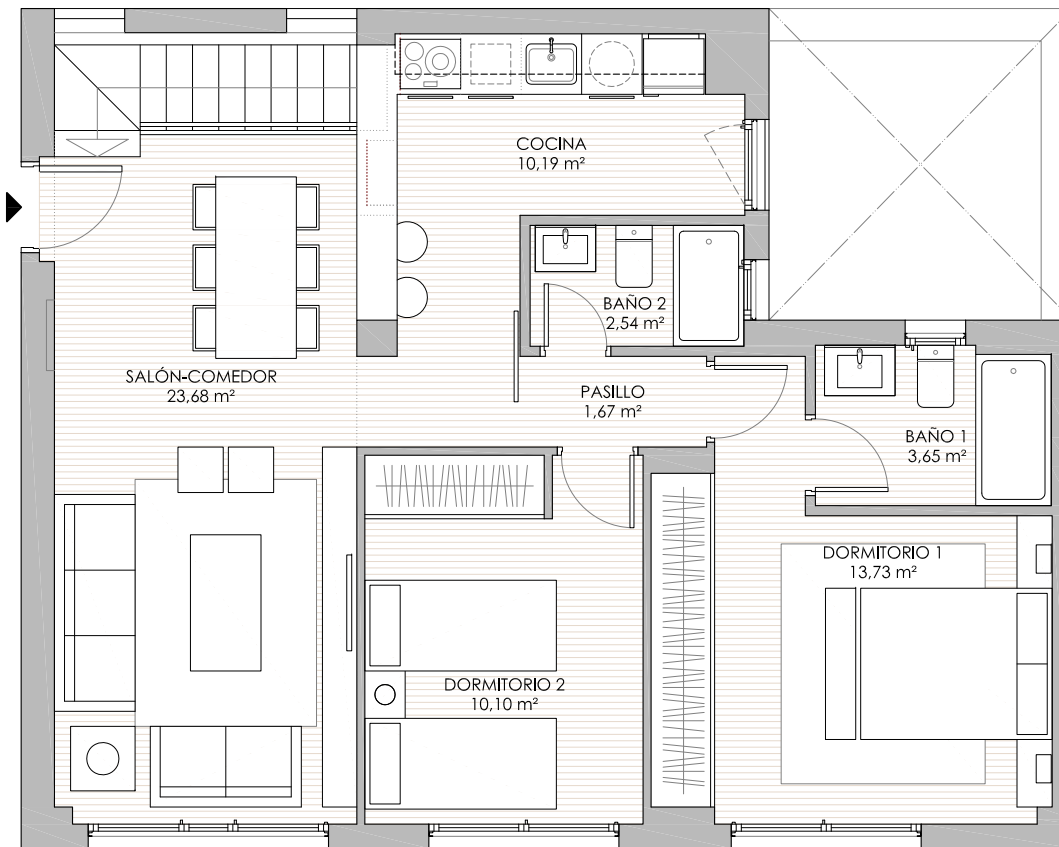

ENTREPLANTA

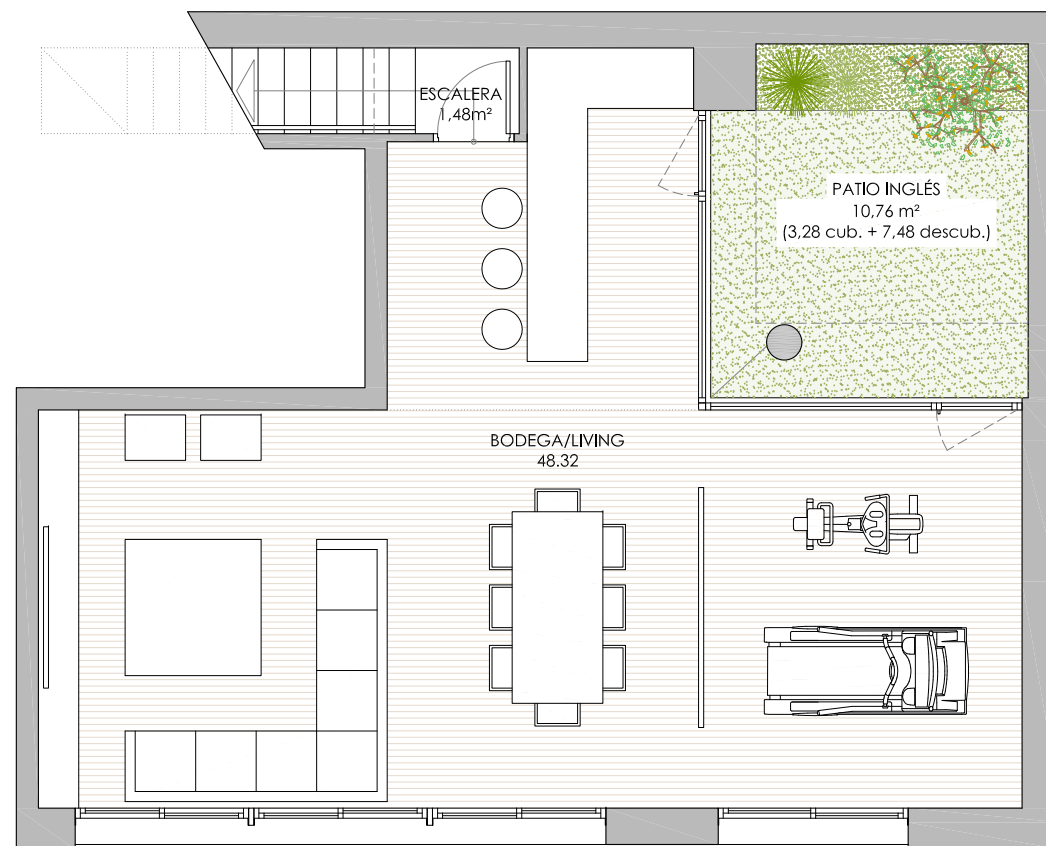

PLANTA SEMISÓTANO

VIVIENDA DÚPLEX C

SUPERFICIES ÚTILES (m²)

SALÓN-COMEDOR	23.68
COCINA	10.19
PASILLO	1.67
BAÑO 1	3.65
BAÑO 2	2.54
DORMITORIO 1	13.73
DORMITORIO 2	10.10
ESCALERA	1.48
BODEGA/LIVING	48.32

TOTAL SUP. ÚTIL CERRADA 115.36

PATIO INGLÉS 10.76

TOTAL SUP. ÚTIL ABIERTA 10.76


TOTAL SUP. ÚTIL (ABIERTA + CERRADA) 126.12

TOTAL SUP. CONST. CERRADA 136.48



CASABLANCA
Residencial

C/ La Vía, nº 12

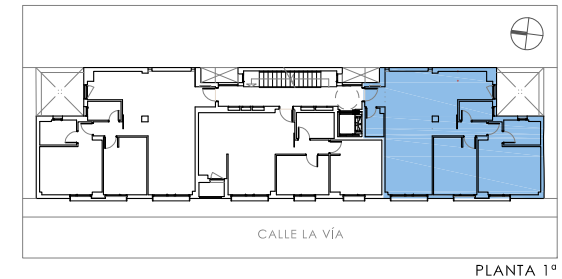


e 1/50 1 2 3 4 5 6 7

VIVIENDA C


SUPERFICIES ÚTILES (m²)

SALÓN-COMEDOR	25.18
COCINA	10.19
PASILLO	1.67
BAÑO 1	3.65
BAÑO 2	2.54
DORMITORIO 1	13.73
DORMITORIO 2	10.10
ROPERO	2.07
TOTAL SUP.ÚTIL CERRADA	69.13
TOTAL SUP.CONST. CERRADA	80.13

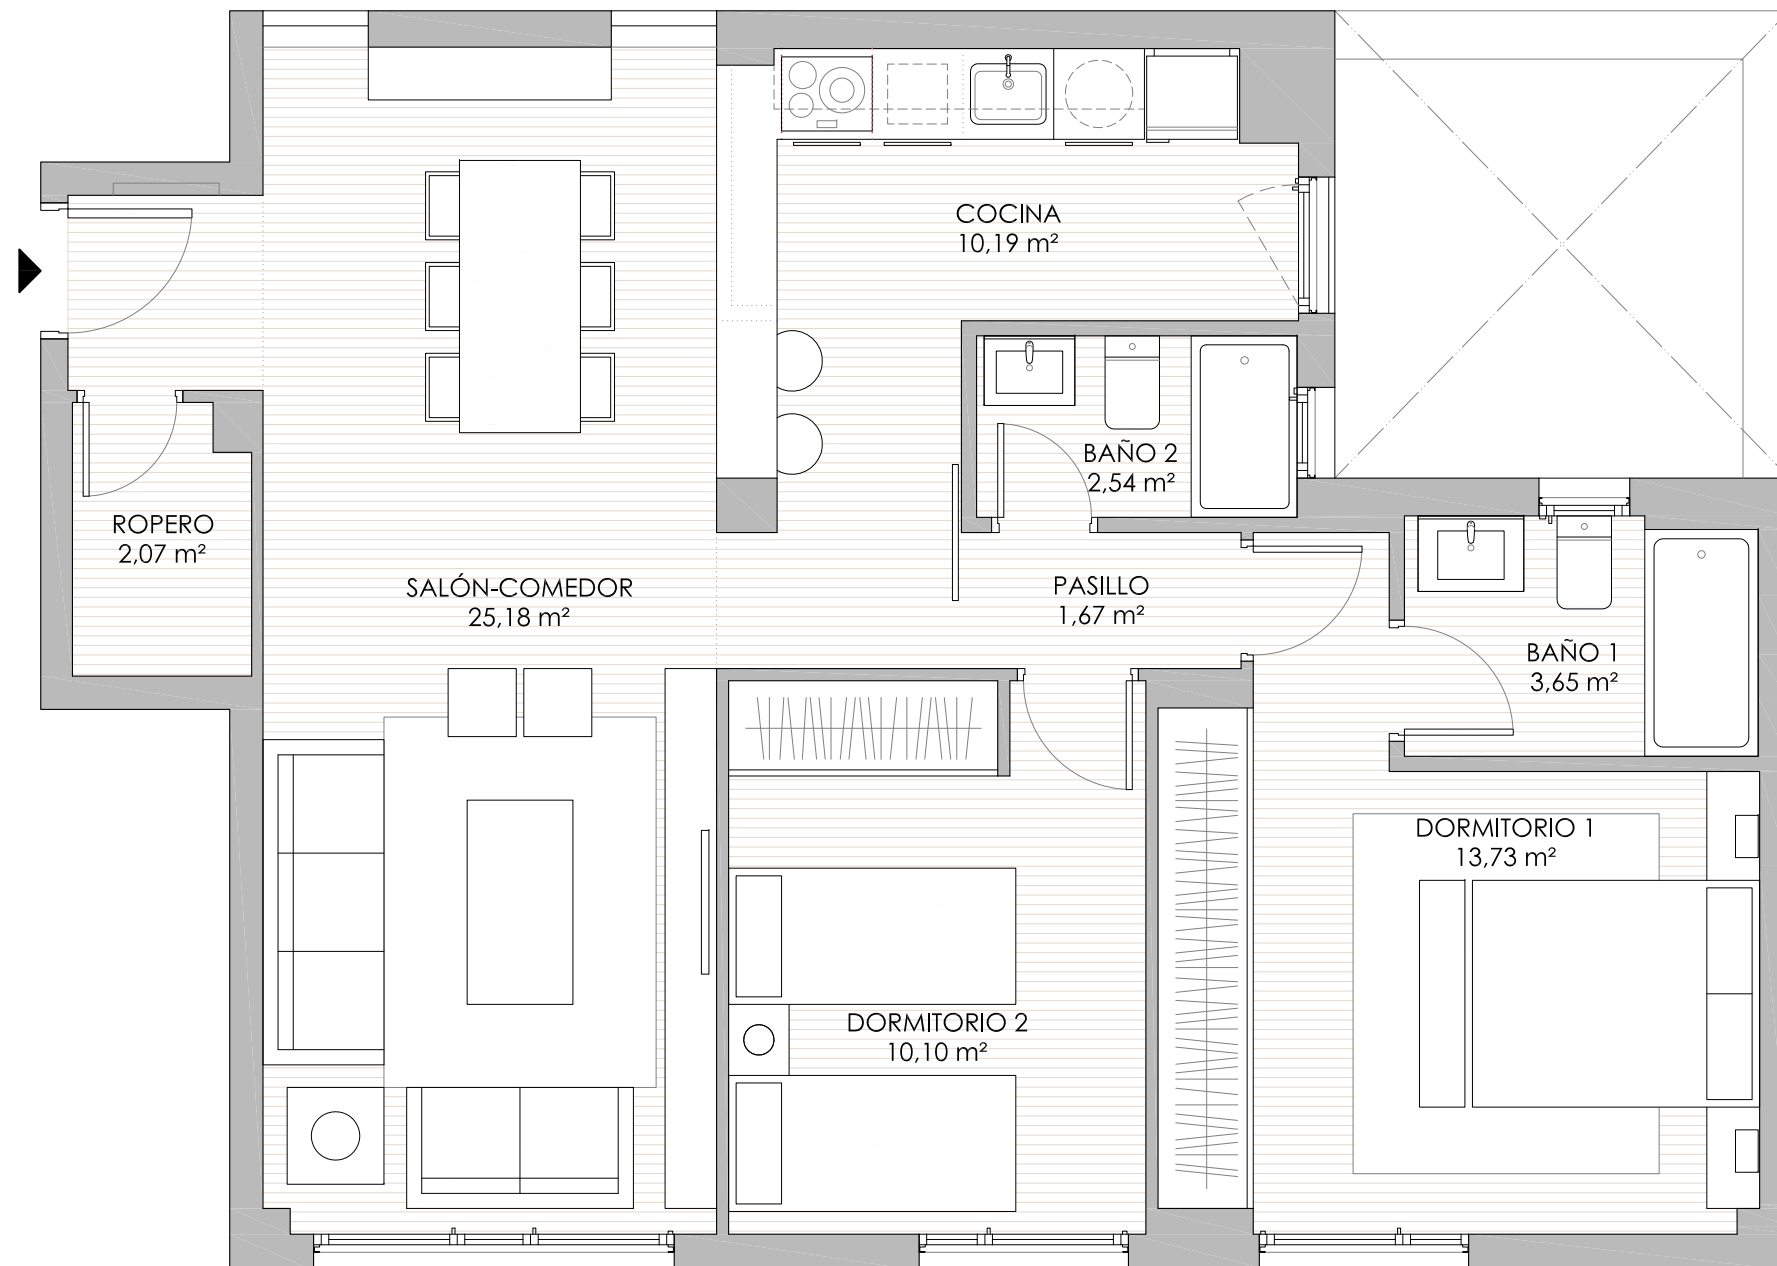

CASABLANCA
Residencial


C/ La Vía, nº 12

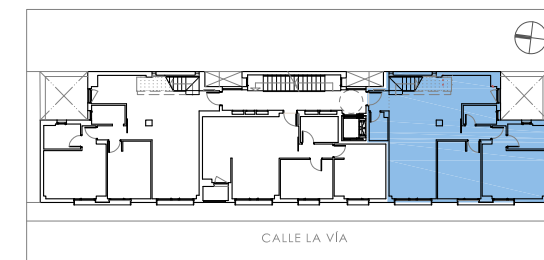


CALLE LA VÍA

PLANTAS 2ª Y TERRAZA

e 1/75

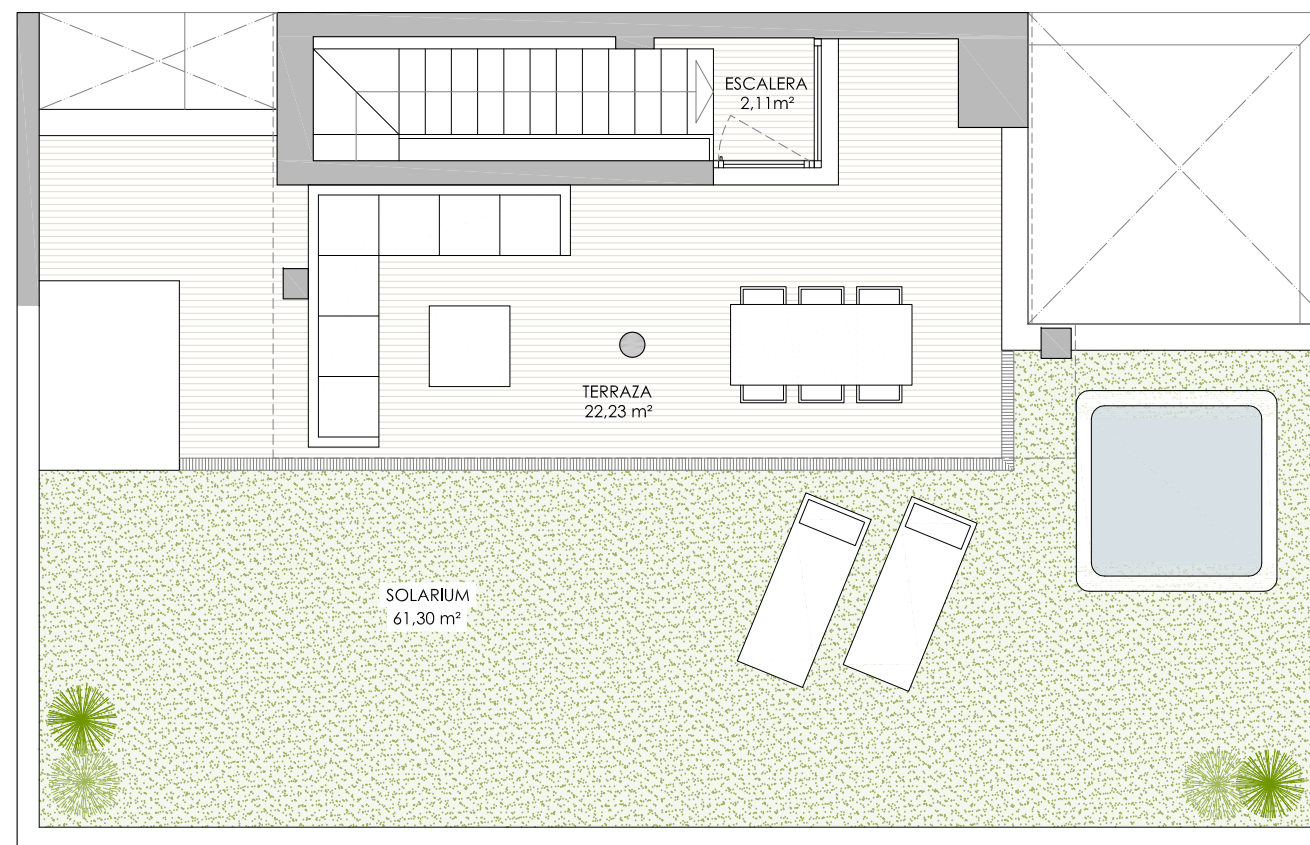

PLANTA TERRAZA

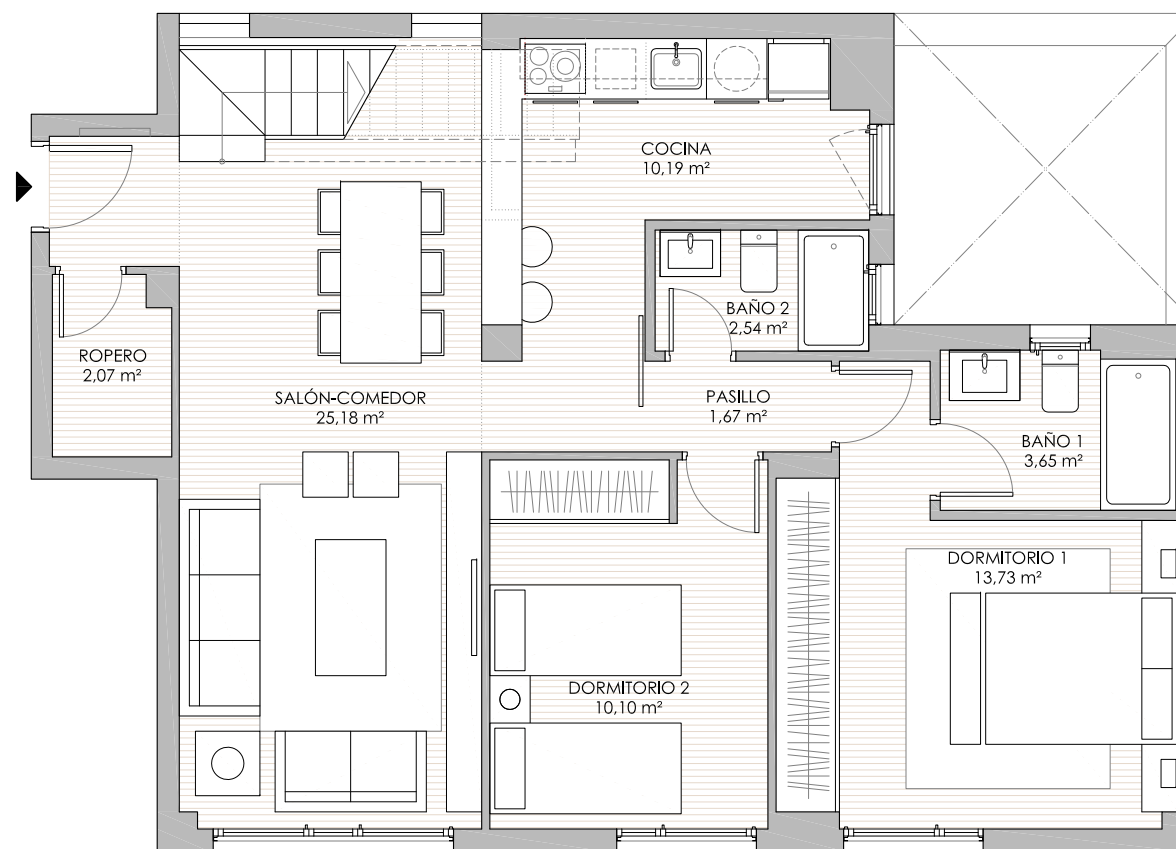

PLANTA SEGUNDA

VIVIENDA ÁTICO C

SUPERFICIES ÚTILES (m²)

SALÓN-COMEDOR	25.18
COCINA	10.19
PASILLO	1.67
BAÑO 1	3.65
BAÑO 2	2.54
DORMITORIO 1	13.73
DORMITORIO 2	10.10
ROPERO	2.07
ESCALERA	2.11

TOTAL SUP. ÚTIL CERRADA 71.24

TERRAZA 22.23

SOLARIUM 61.30

TOTAL SUP. ÚTIL ABIERTA 83.53

TOTAL SUP. ÚTIL (ABIERTA + CERRADA) 154.77

TOTAL SUP.CONST. CERRADA 89.65

